


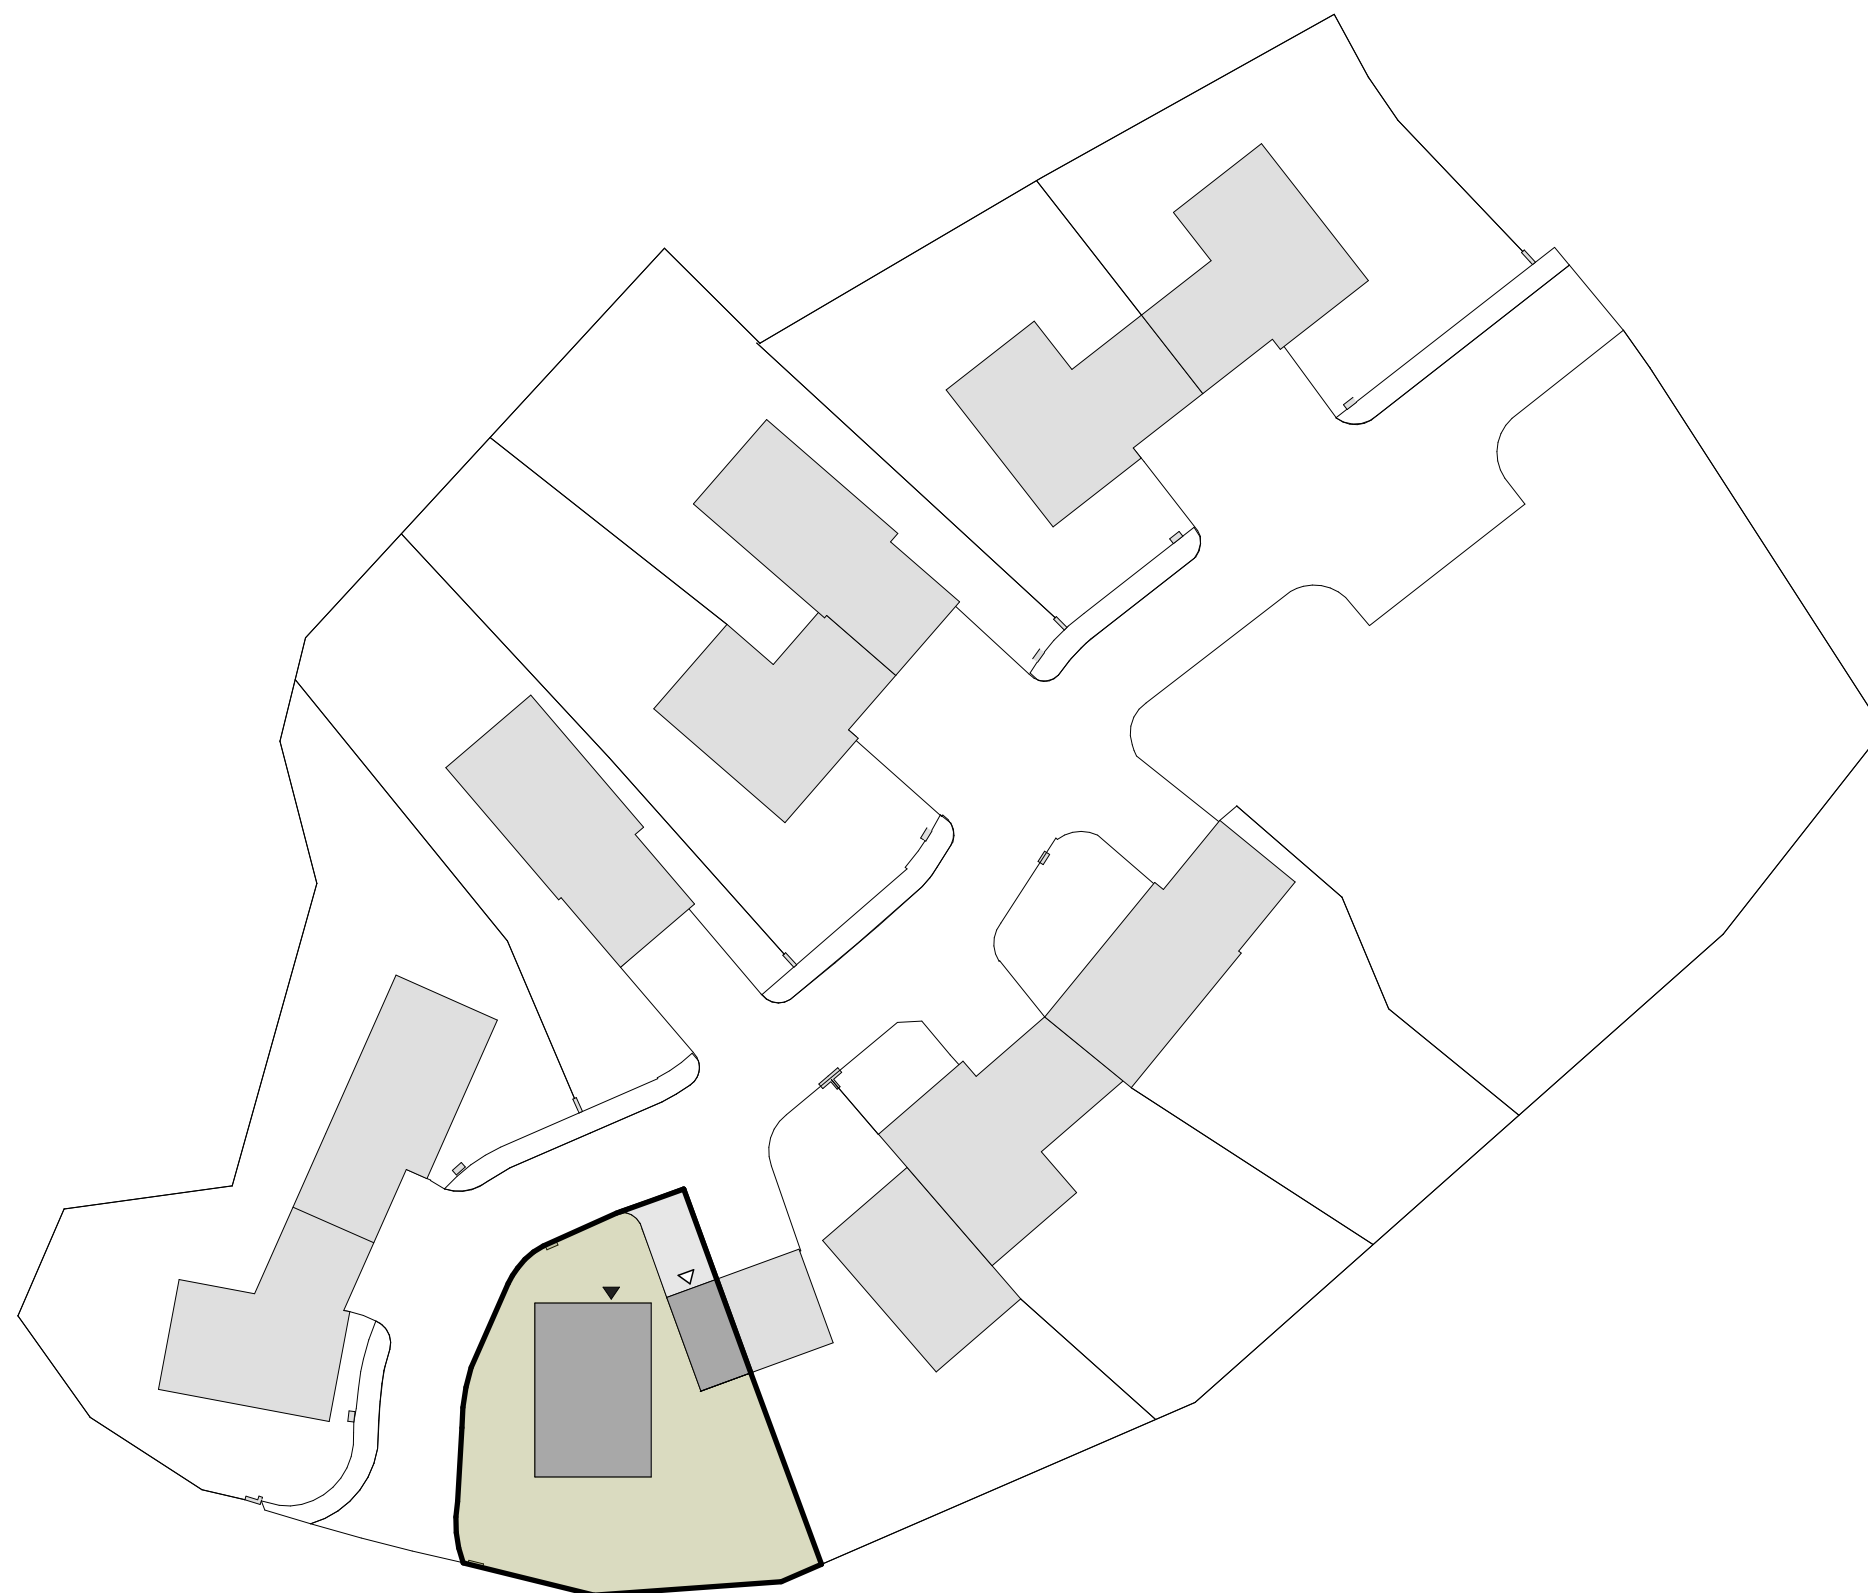


označení domu	RD B1
kategorie domu	4+kk


PLOCHY

podlahová plocha 1NP	84,23 m ²
podlahová plocha podkroví	67,66 m ²
podlahová plocha celkem	151,9 m²


vjezd	22,5 m ²
zastavěná plocha	111,5 m ²
zahrada	327 m ²
plocha pozemku celkem	461 m²
číslo parcely pozemku	65/11

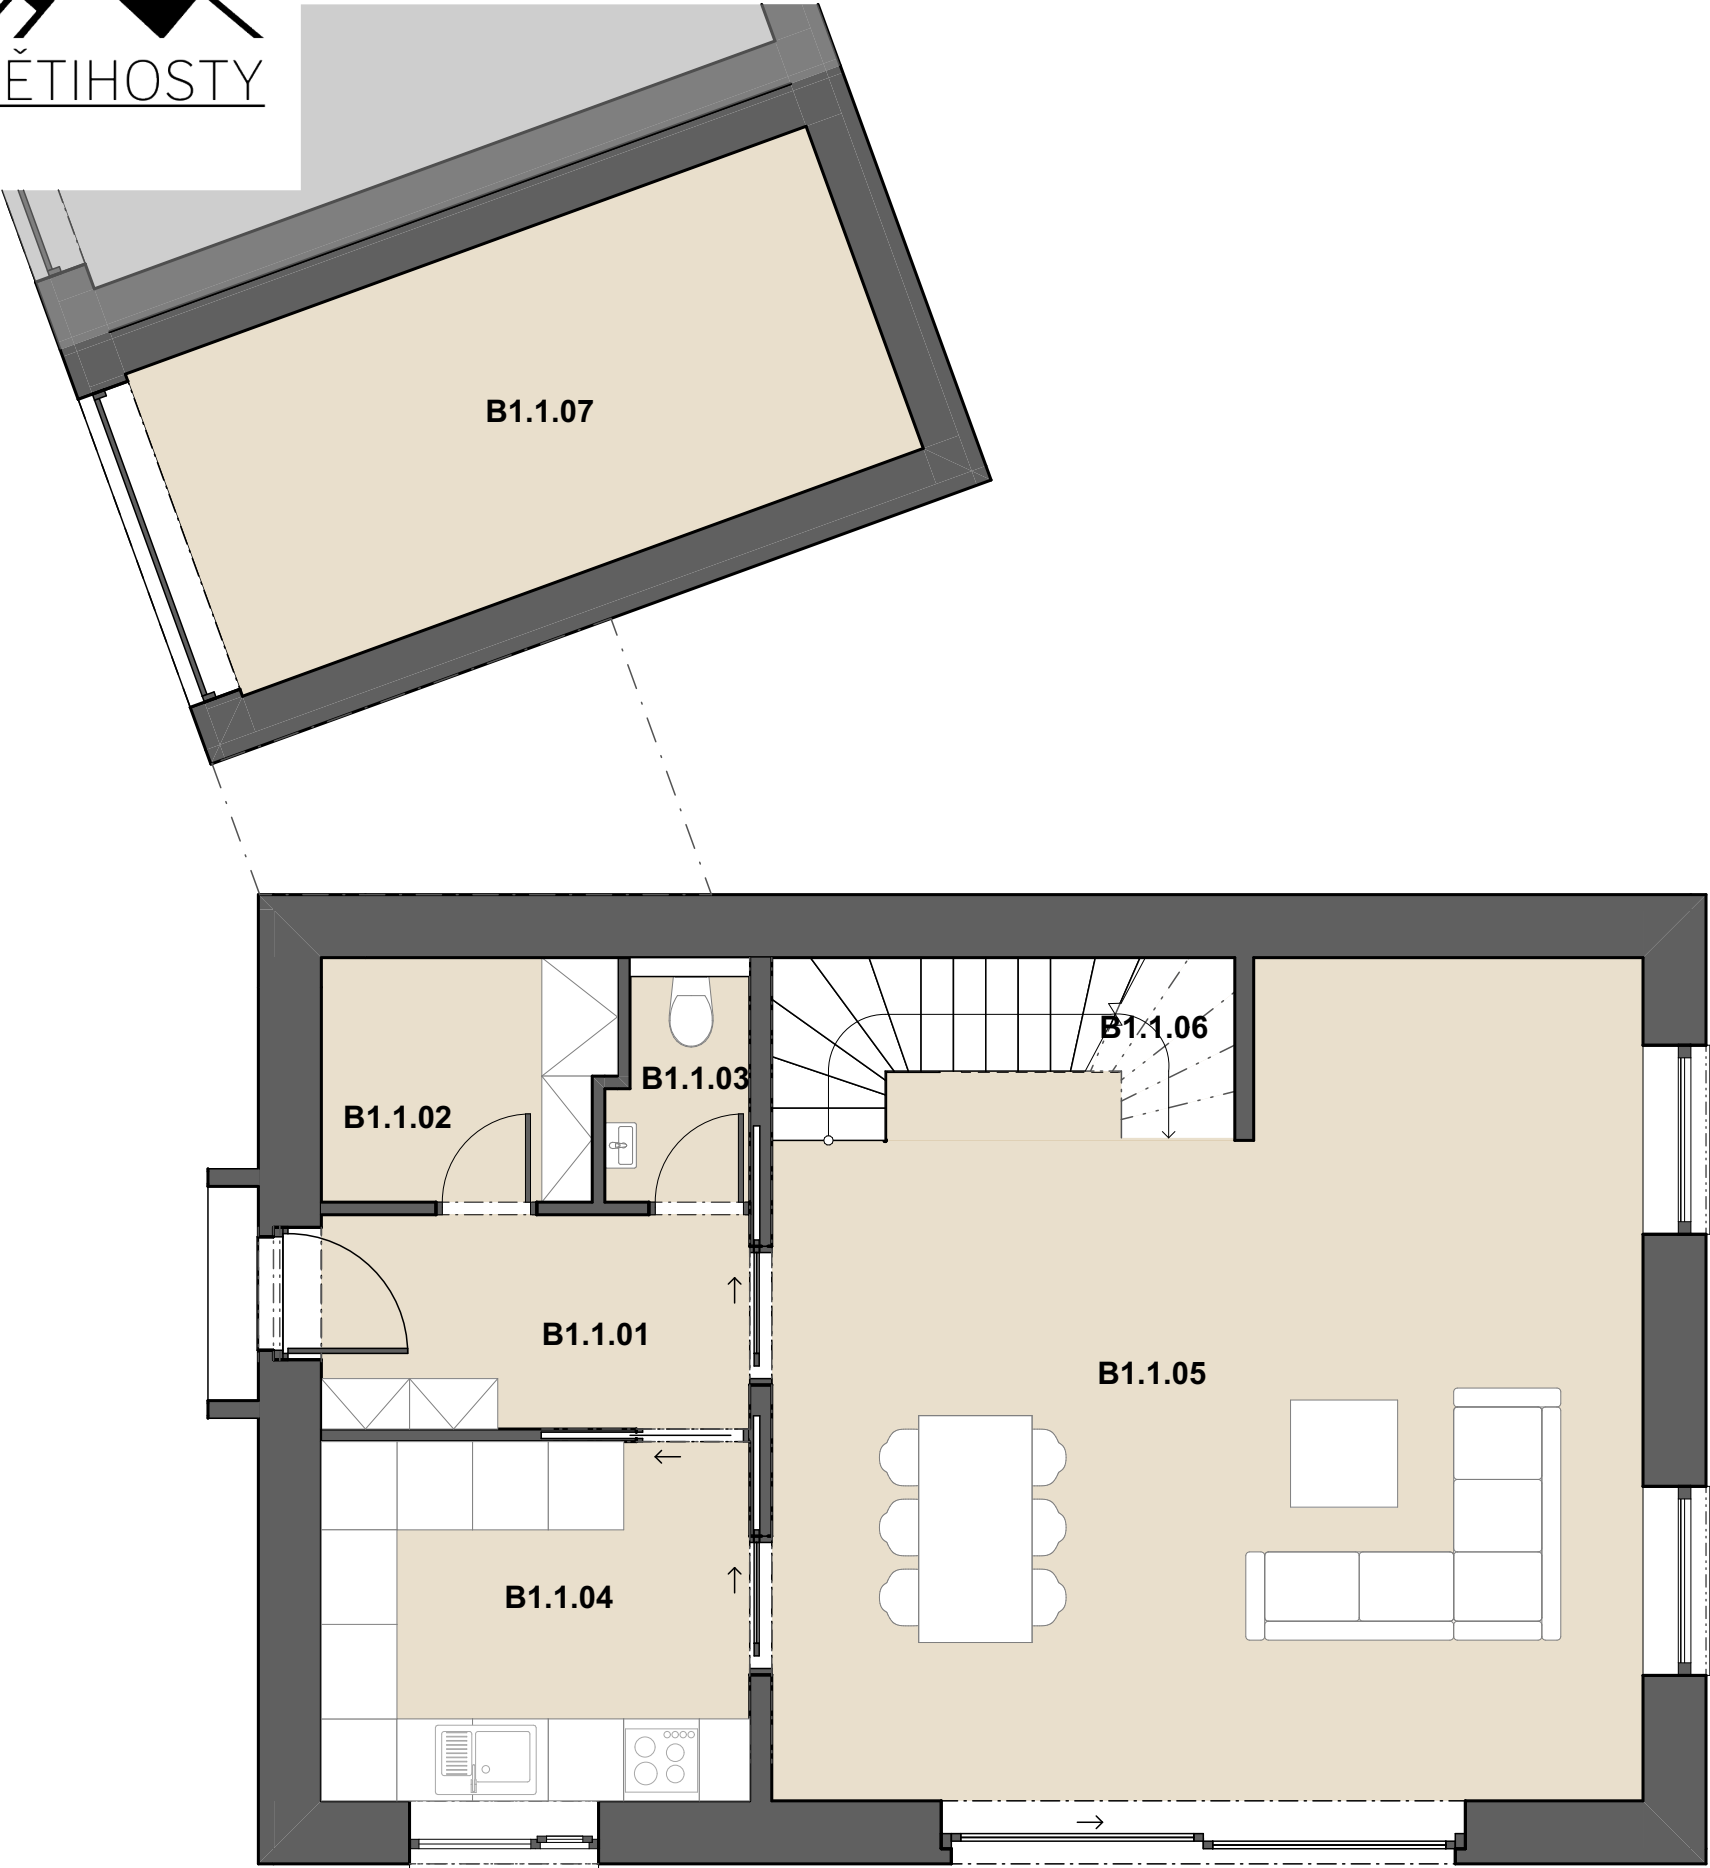


Č.	Název místnosti	Plocha (m2)
B1.1.01	Zádveří	5,95
B1.1.02	Technická místnost	4,36
B1.1.03	WC	2,02
B1.1.04	Kuchyně	9,69
B1.1.05	Obytný prostor	40,72
B1.1.06	Schodiště	5,33
B1.1.07	Garáž	16,16
		84,23 m²

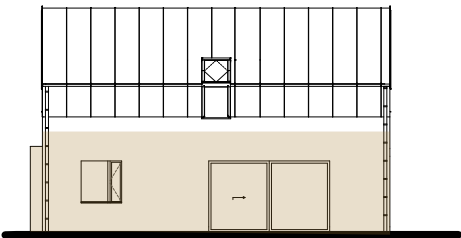

Schema půdorysu představuje dispoziční řešení domu. Uvedené plochy jsou orientační a slouží jako marketingová, nikoliv projektová dokumentace. Specifikace pro konstrukce, povrchové úpravy a rozsah vybavení je předmětem přílohy "Katalog standardů". Developer si vyhrazuje právo na změny bez předchozího upozornění.

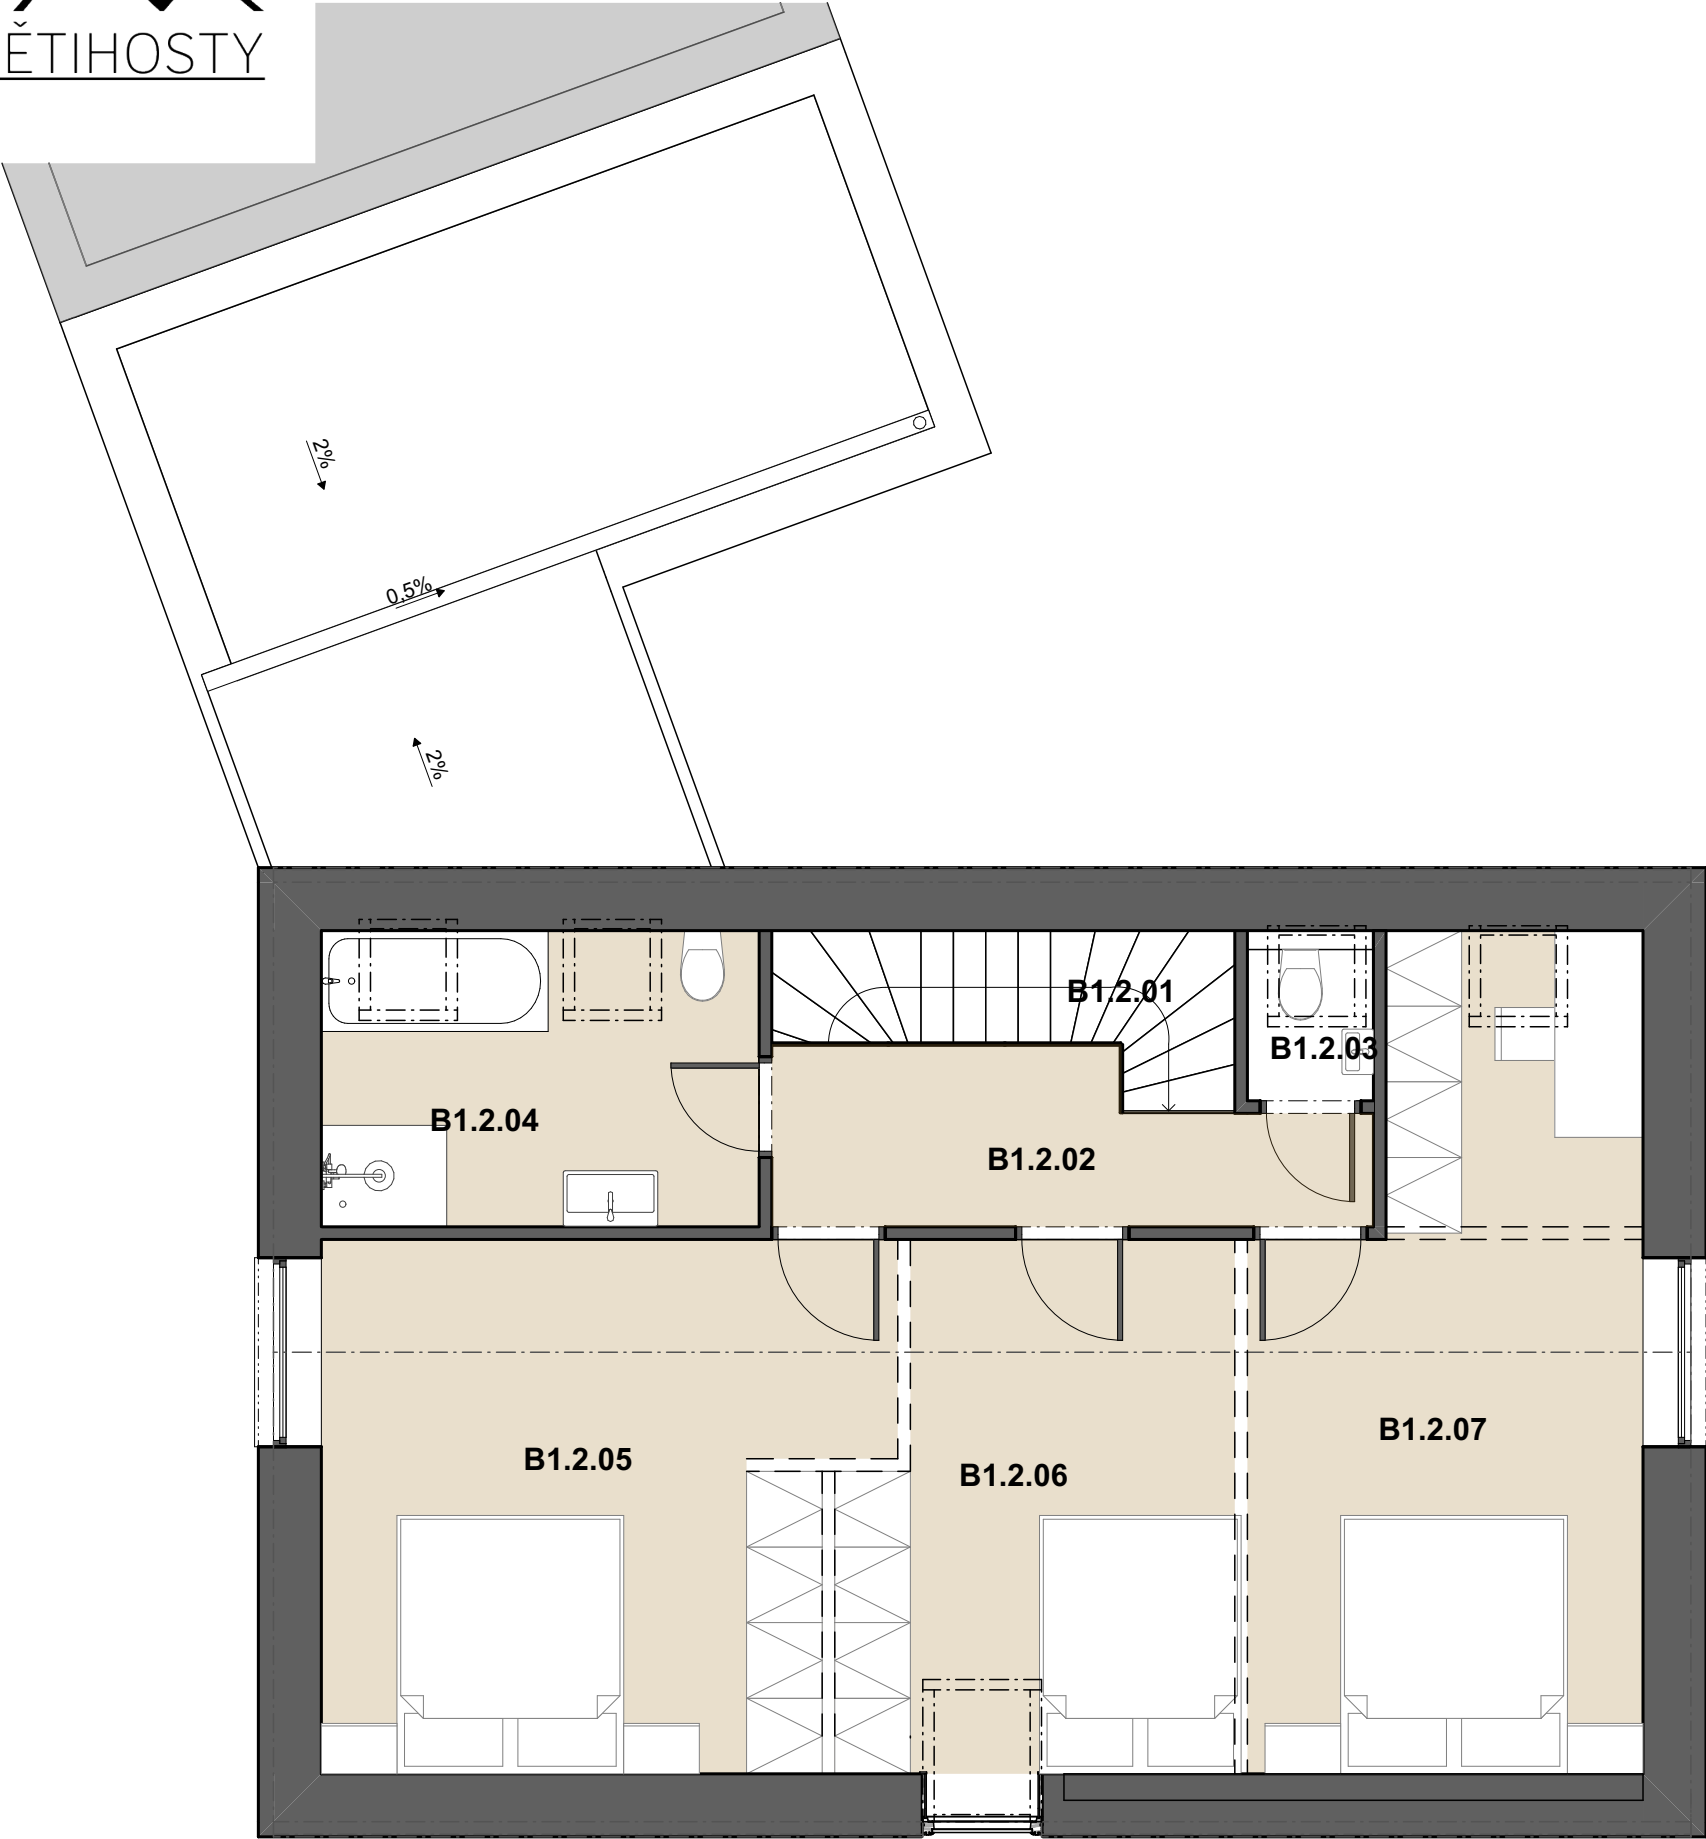

Č.	Název místnosti	Plocha (m2)
B1.2.01	Schodiště	3,80
B1.2.02	Chodba	5,82
B1.2.03	WC	1,35
B1.2.04	Koupelna	8,17
B1.2.05	Pokoj	17,84
B1.2.06	Pokoj	12,37
B1.2.07	Pokoj	18,31
		67,66 m²

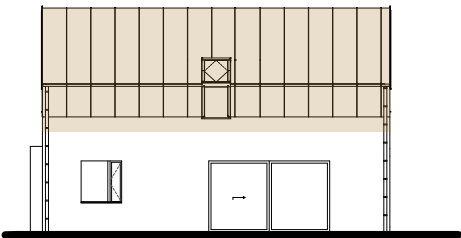

Schema půdorysu představuje dispoziční řešení domu. Uvedené plochy jsou orientační a slouží jako marketingová, nikoliv projektová dokumentace. Specifikace pro konstrukce, povrchové úpravy a rozsah vybavení je předmětem přílohy "Katalog standardů". Developer si vyhrazuje právo na změny bez předchozího upozornění.