



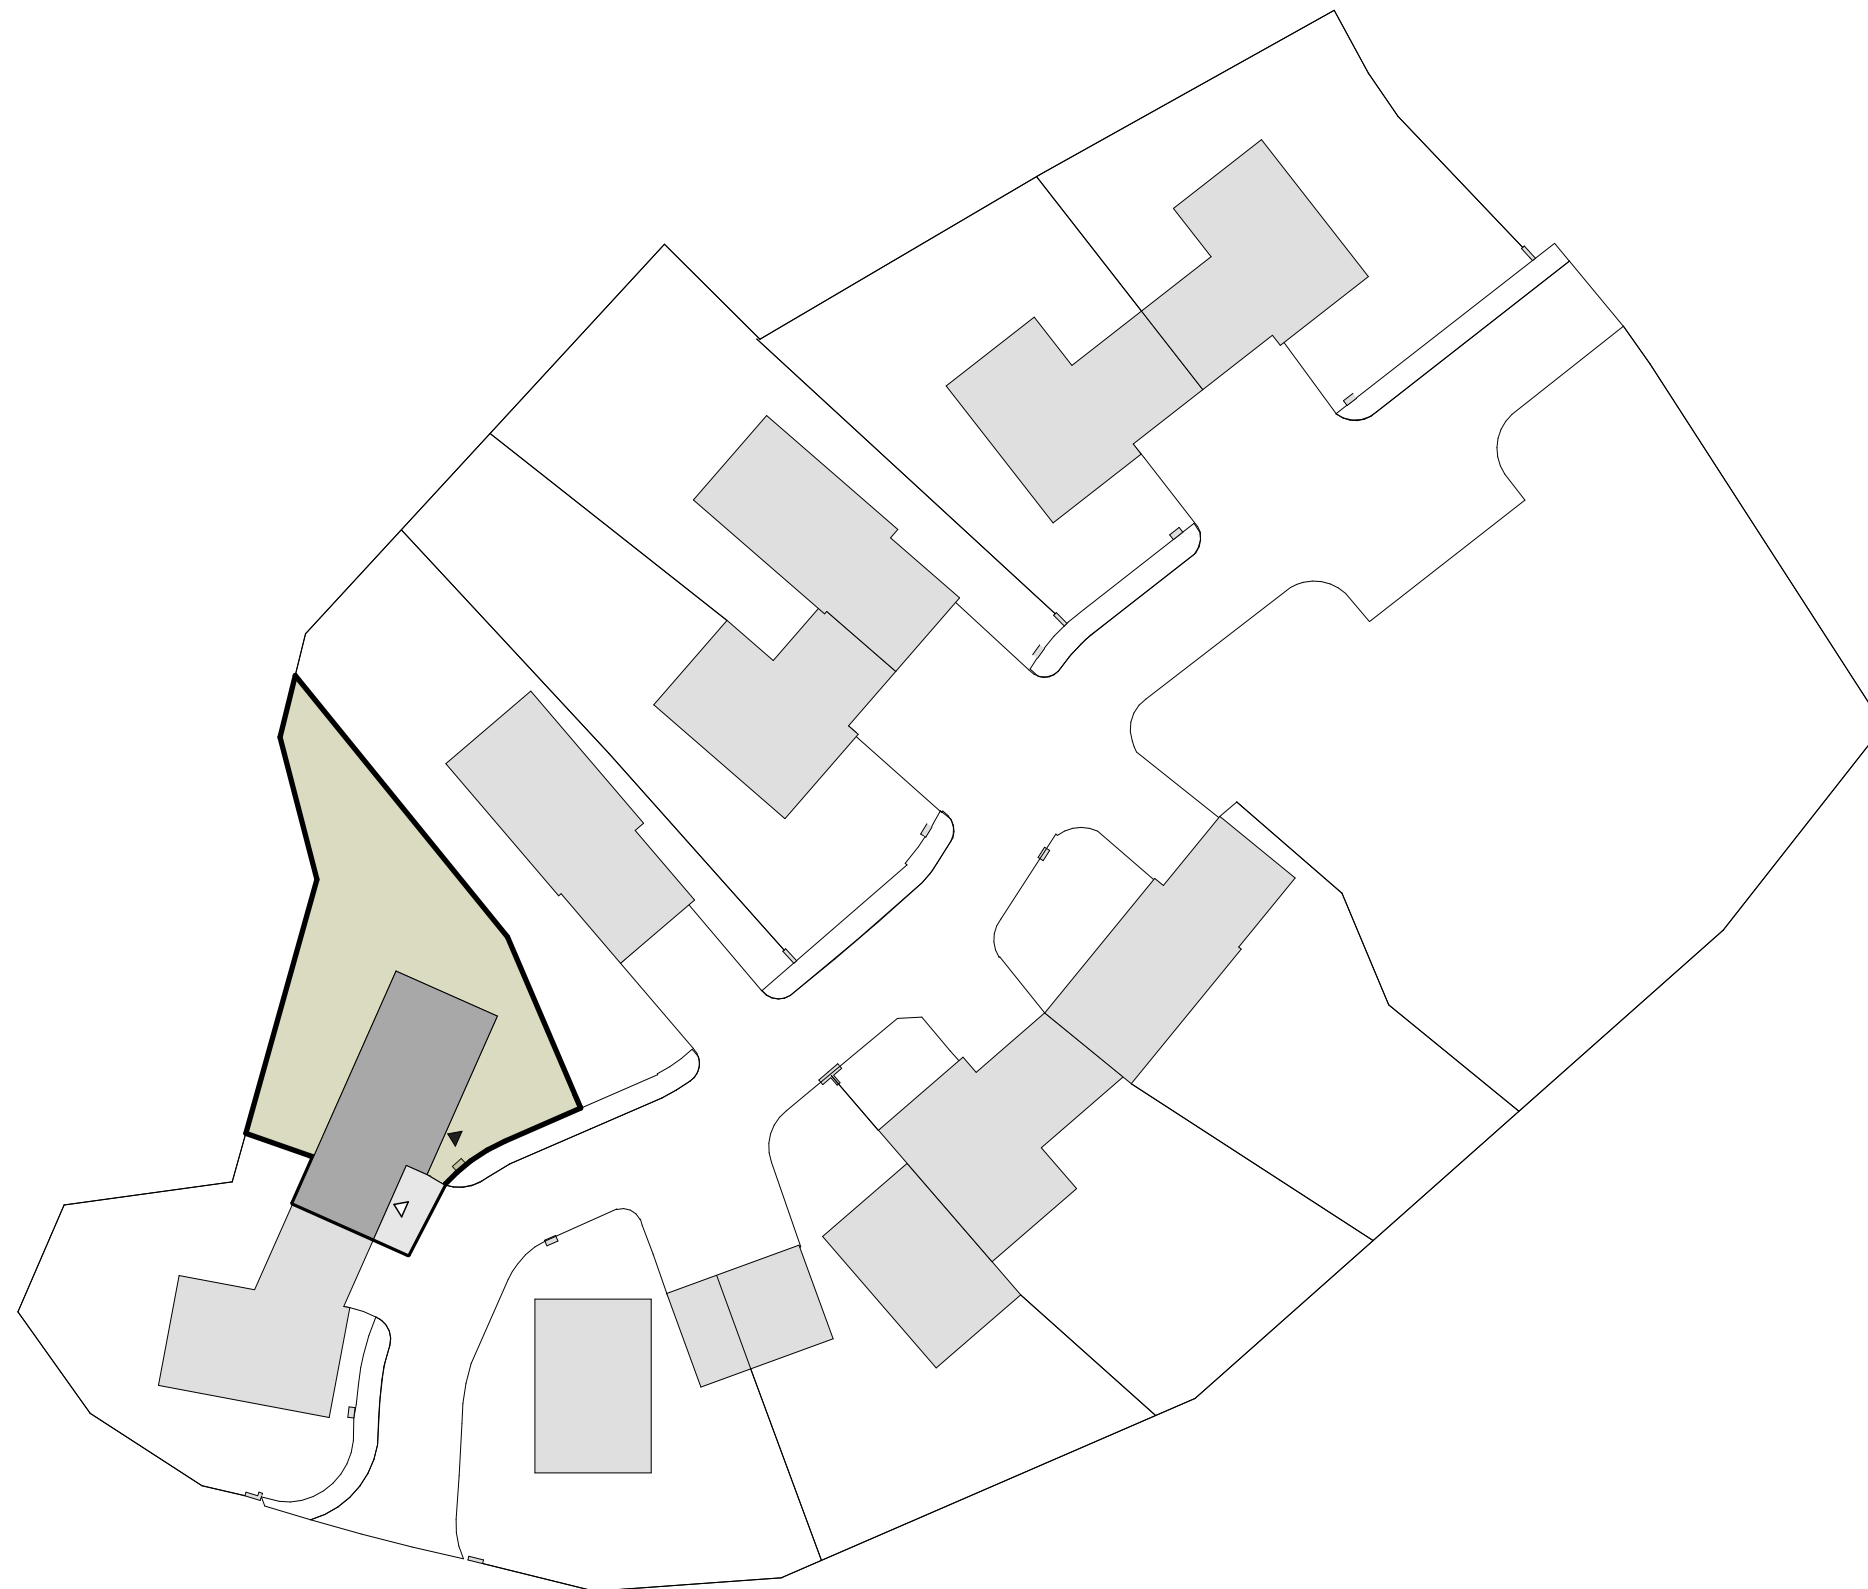


označení domu	RD C2
kategorie domu	4+kk

PLOCHY


podlahová plocha 1NP	89,68 m ²
podlahová plocha podkroví	65,27 m ²
podlahová plocha celkem	154,95 m²
vjezd	14,12 m ²
zastavěná plocha	115,18 m ²
zahrada	293,7 m ²
plocha pozemku celkem	423 m²
číslo parcely pozemku	75/4

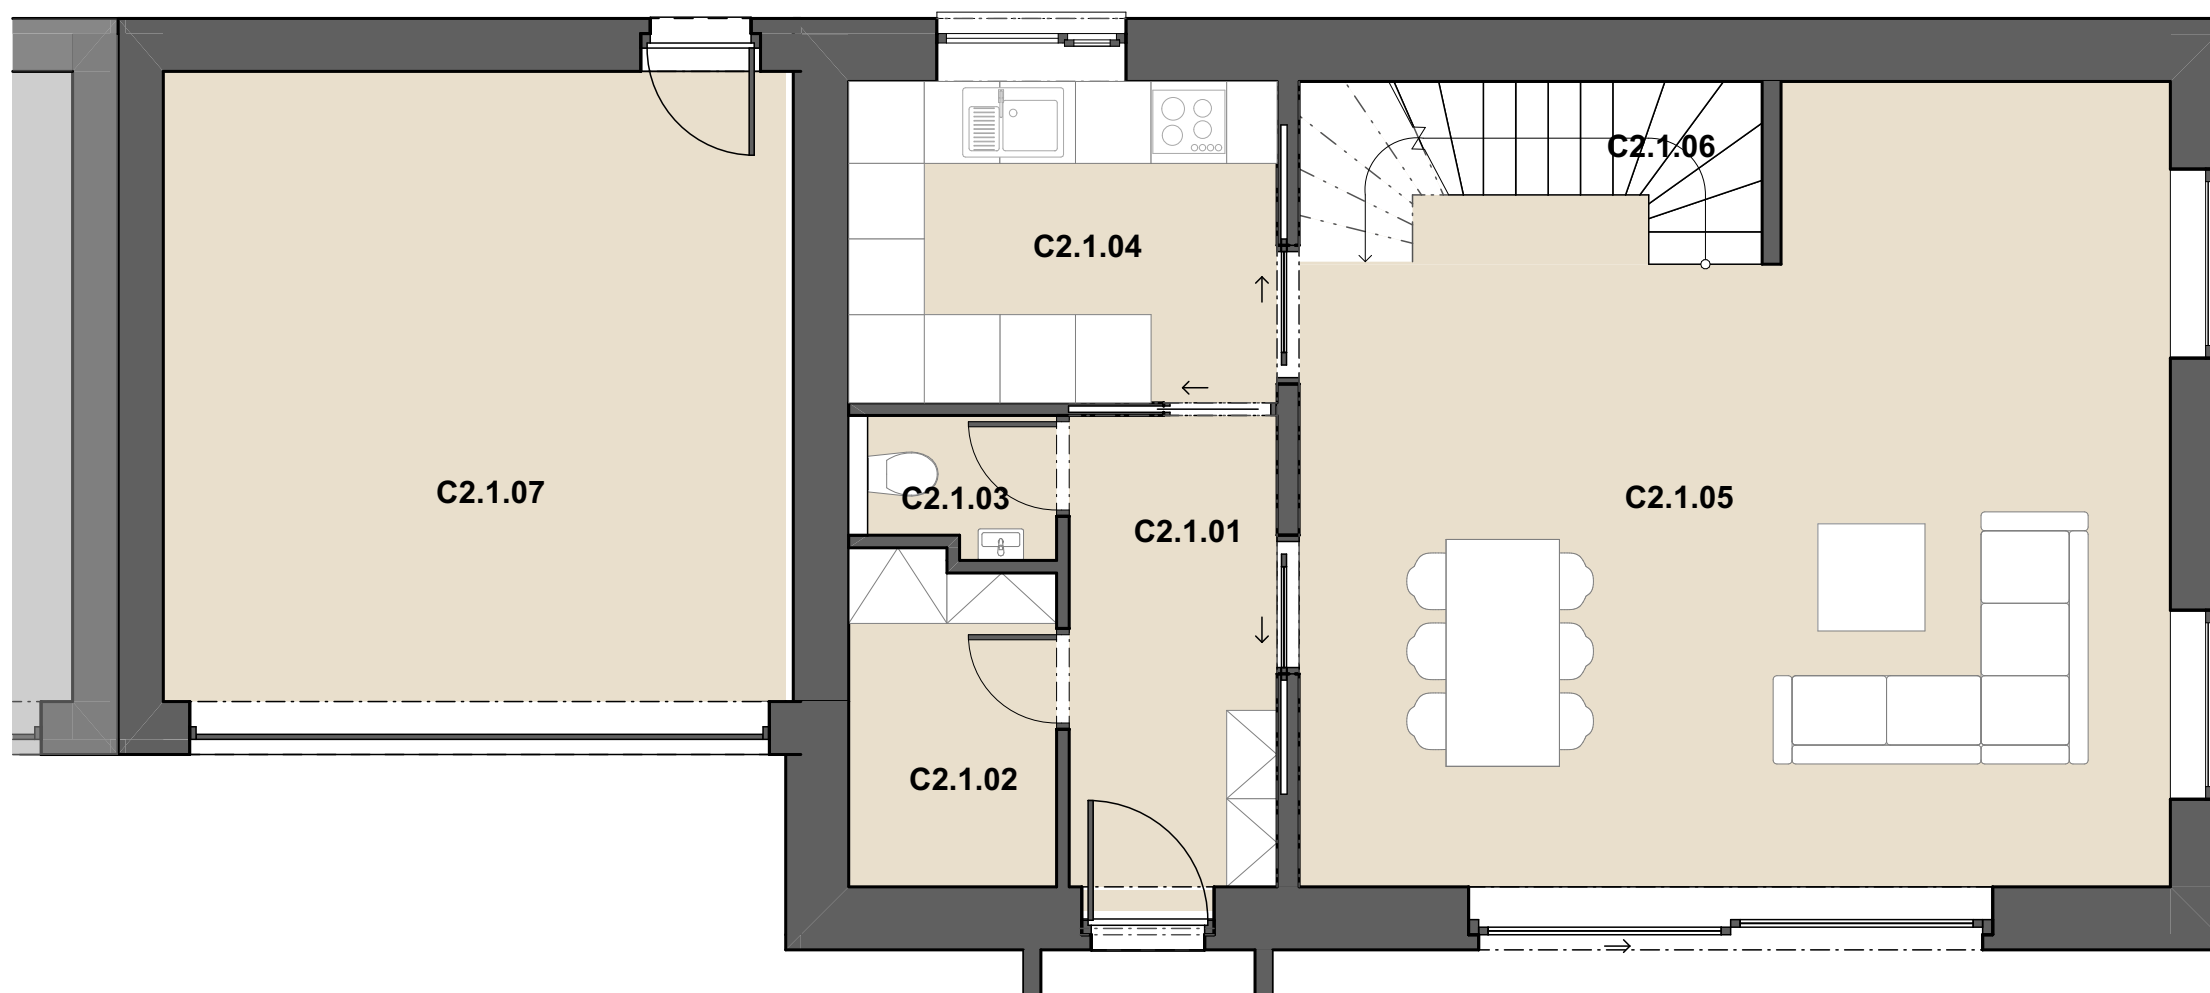


Č.	Název místnosti	Plocha (m2)
C2.1.01	Zádveří	6,34
C2.1.02	Technická místnost	4,26
C2.1.03	WC	1,72
C2.1.04	Kuchyně	8,69
C2.1.05	Obytný prostor	38,64
C2.1.06	Schodiště	5,33
C2.1.07	Garáž	24,70
		89,68 m²

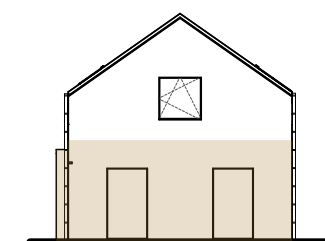

Schema půdorysu představuje dispoziční řešení domu. Uvedené plochy jsou orientační a slouží jako marketingová, nikoliv projektová dokumentace. Specifikace pro konstrukce, povrchové úpravy a rozsah vybavení je předmětem přílohy "Katalog standardů". Developer si vyhrazuje právo na změny bez předchozího upozornění.

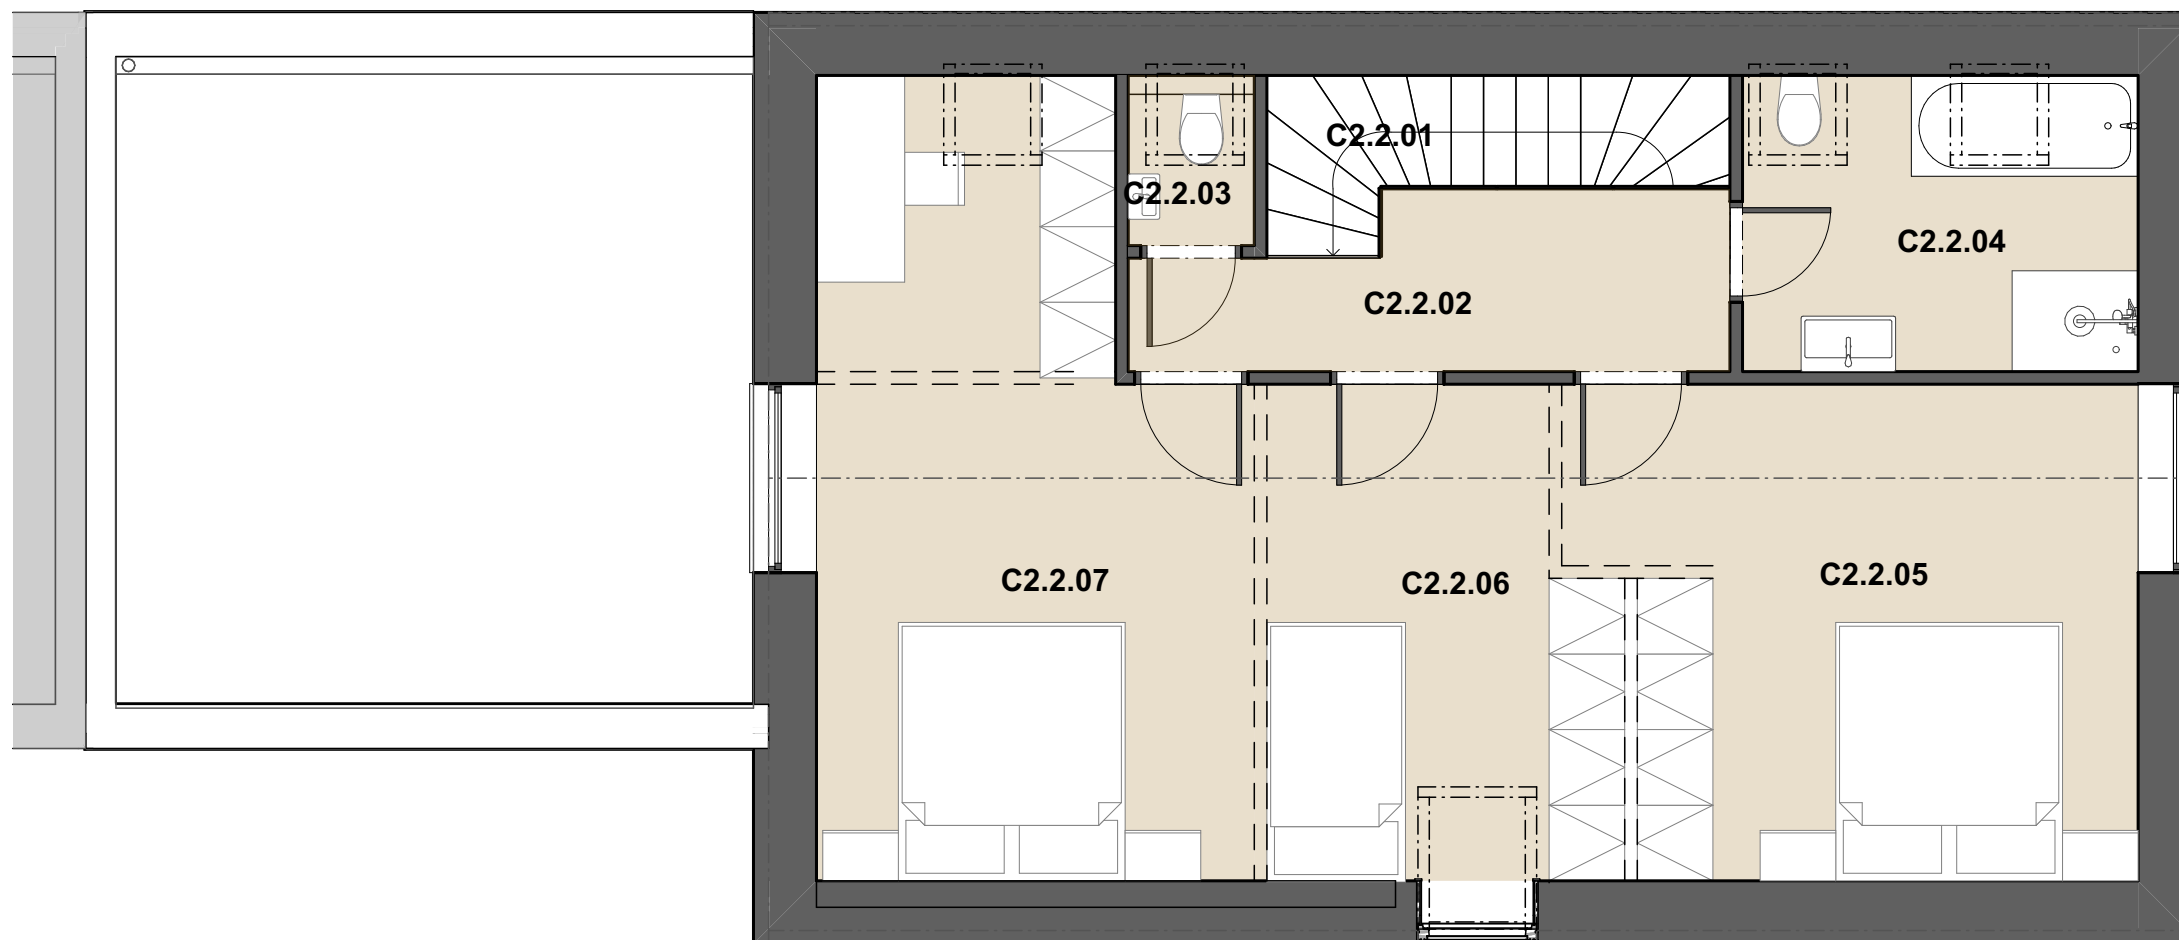

Č.	Název místnosti	Plocha (m2)
C2.2.01	Schodiště	3,80
C2.2.02	Chodba	5,83
C2.2.03	WC	1,35
C2.2.04	Koupelna	7,38
C2.2.05	Pokoj	16,74
C2.2.06	Pokoj	10,66
C2.2.07	Pokoj	19,51
		65,27 m²

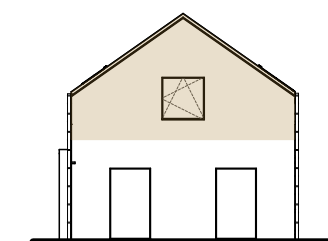

Schema půdorysu představuje dispoziční řešení domu. Uvedené plochy jsou orientační a slouží jako marketingová, nikoliv projektová dokumentace. Specifikace pro konstrukce, povrchové úpravy a rozsah vybavení je předmětem přílohy "Katalog standardů". Developer si vyhrazuje právo na změny bez předchozího upozornění.