



Dữ liệu A1

1.NP

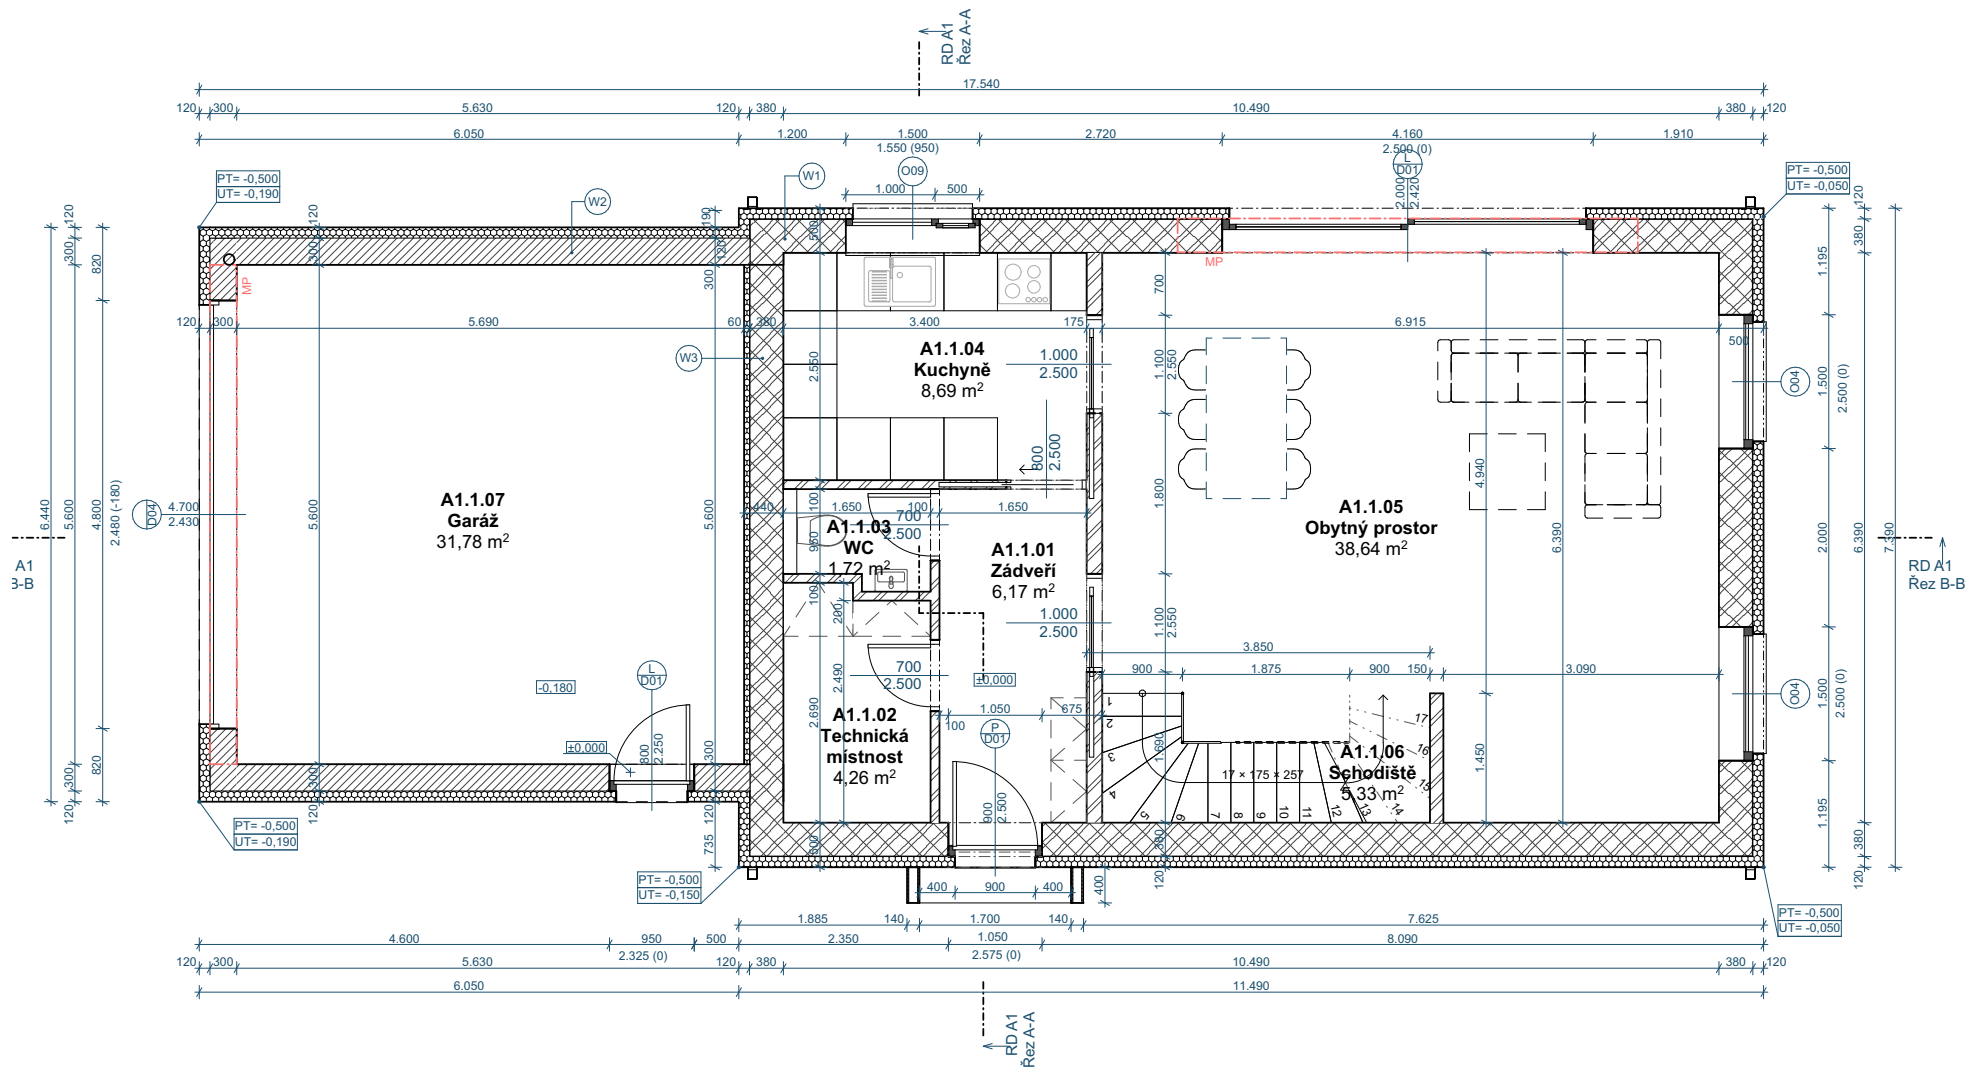


Dữm A1
2.NP

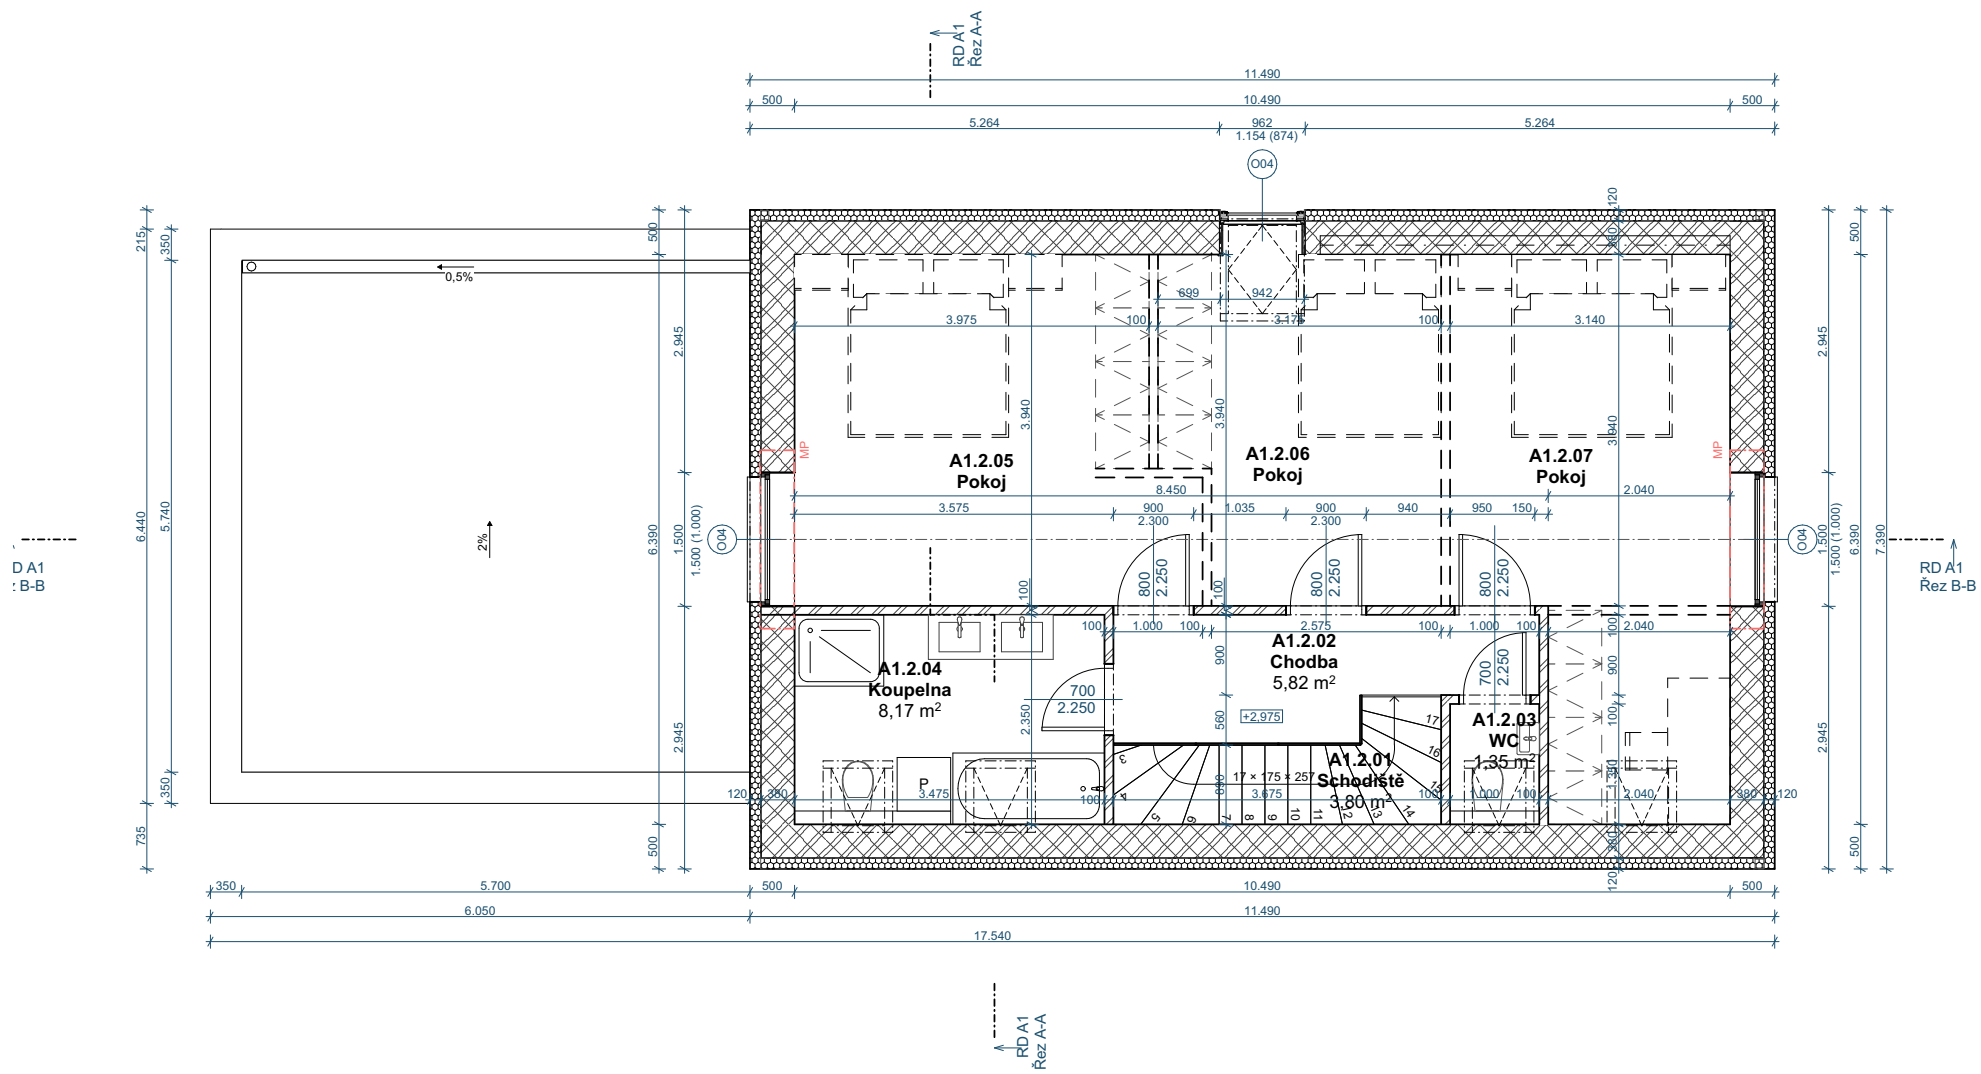

Dům A1

ŘEZ

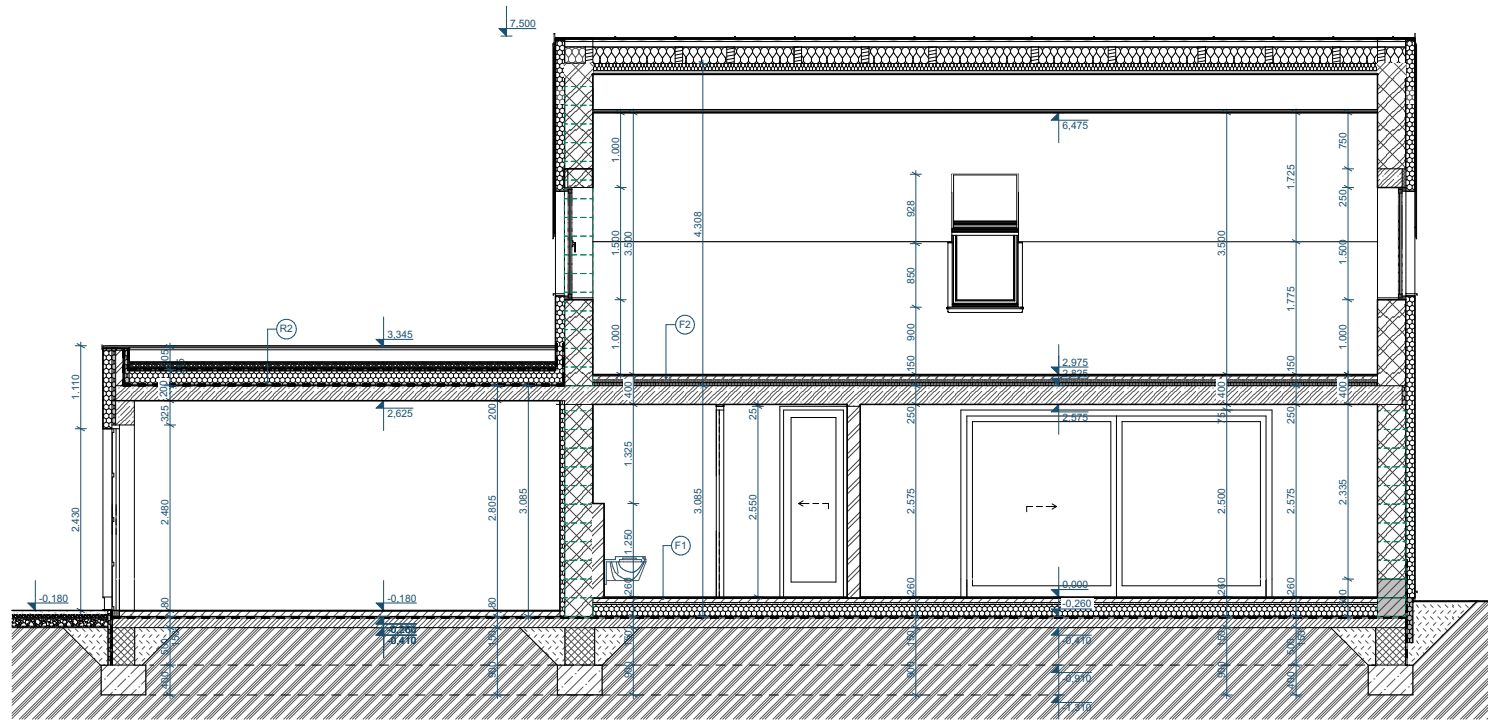

RD A1

Řez A-A

1:50

